


POHLED SEVEROZÁPADNÍ

JV

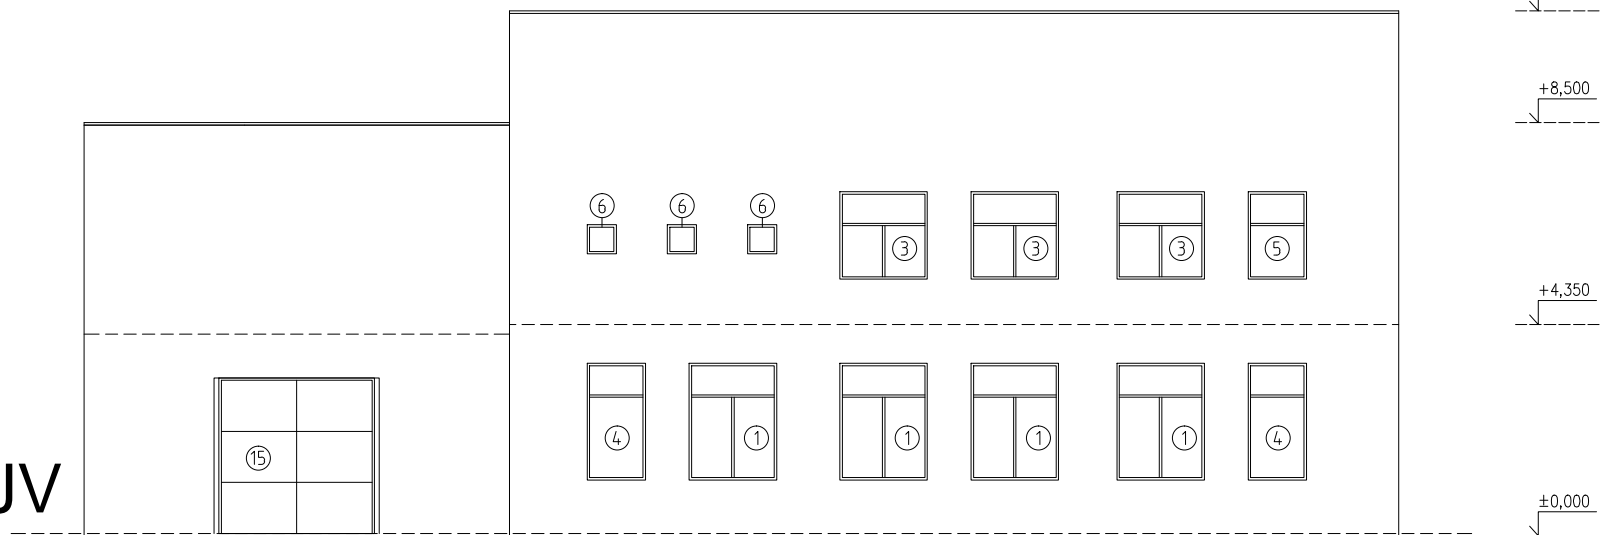

POHLED JIHOVÝCHODNÍ

SZ

